

Ответственное  
лицо:

Administrator

## Позиция: 001

Описание: Глухое поле

Кол-во: 1 шт.


Периметр: 7,70 м

Система: Skuprof Kraft K57 (БЕТА) Стандарт Type 2

Площадь: 2,66 м²


Цвет: 7024M

Рама: 900 x 2 950 мм

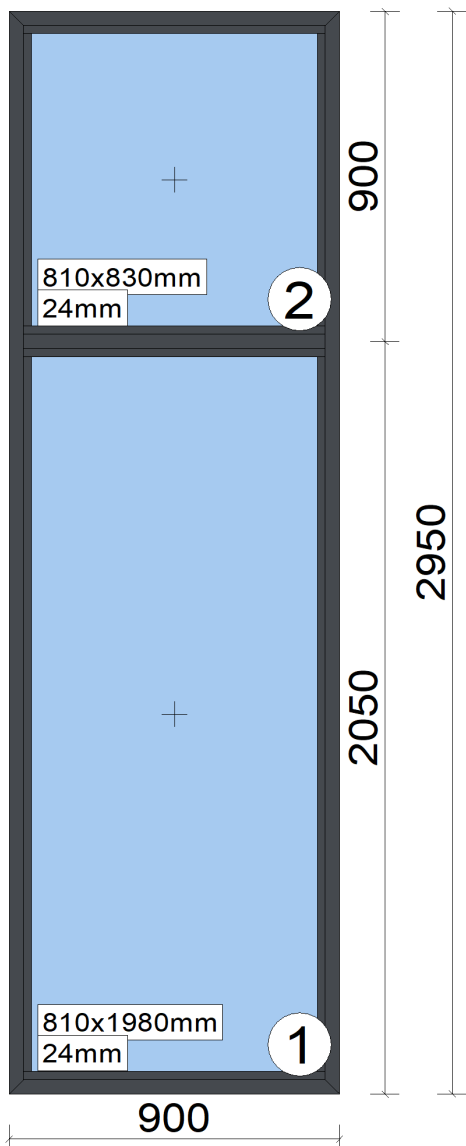

Масштаб: 1:20


Вид: Вид изнутри

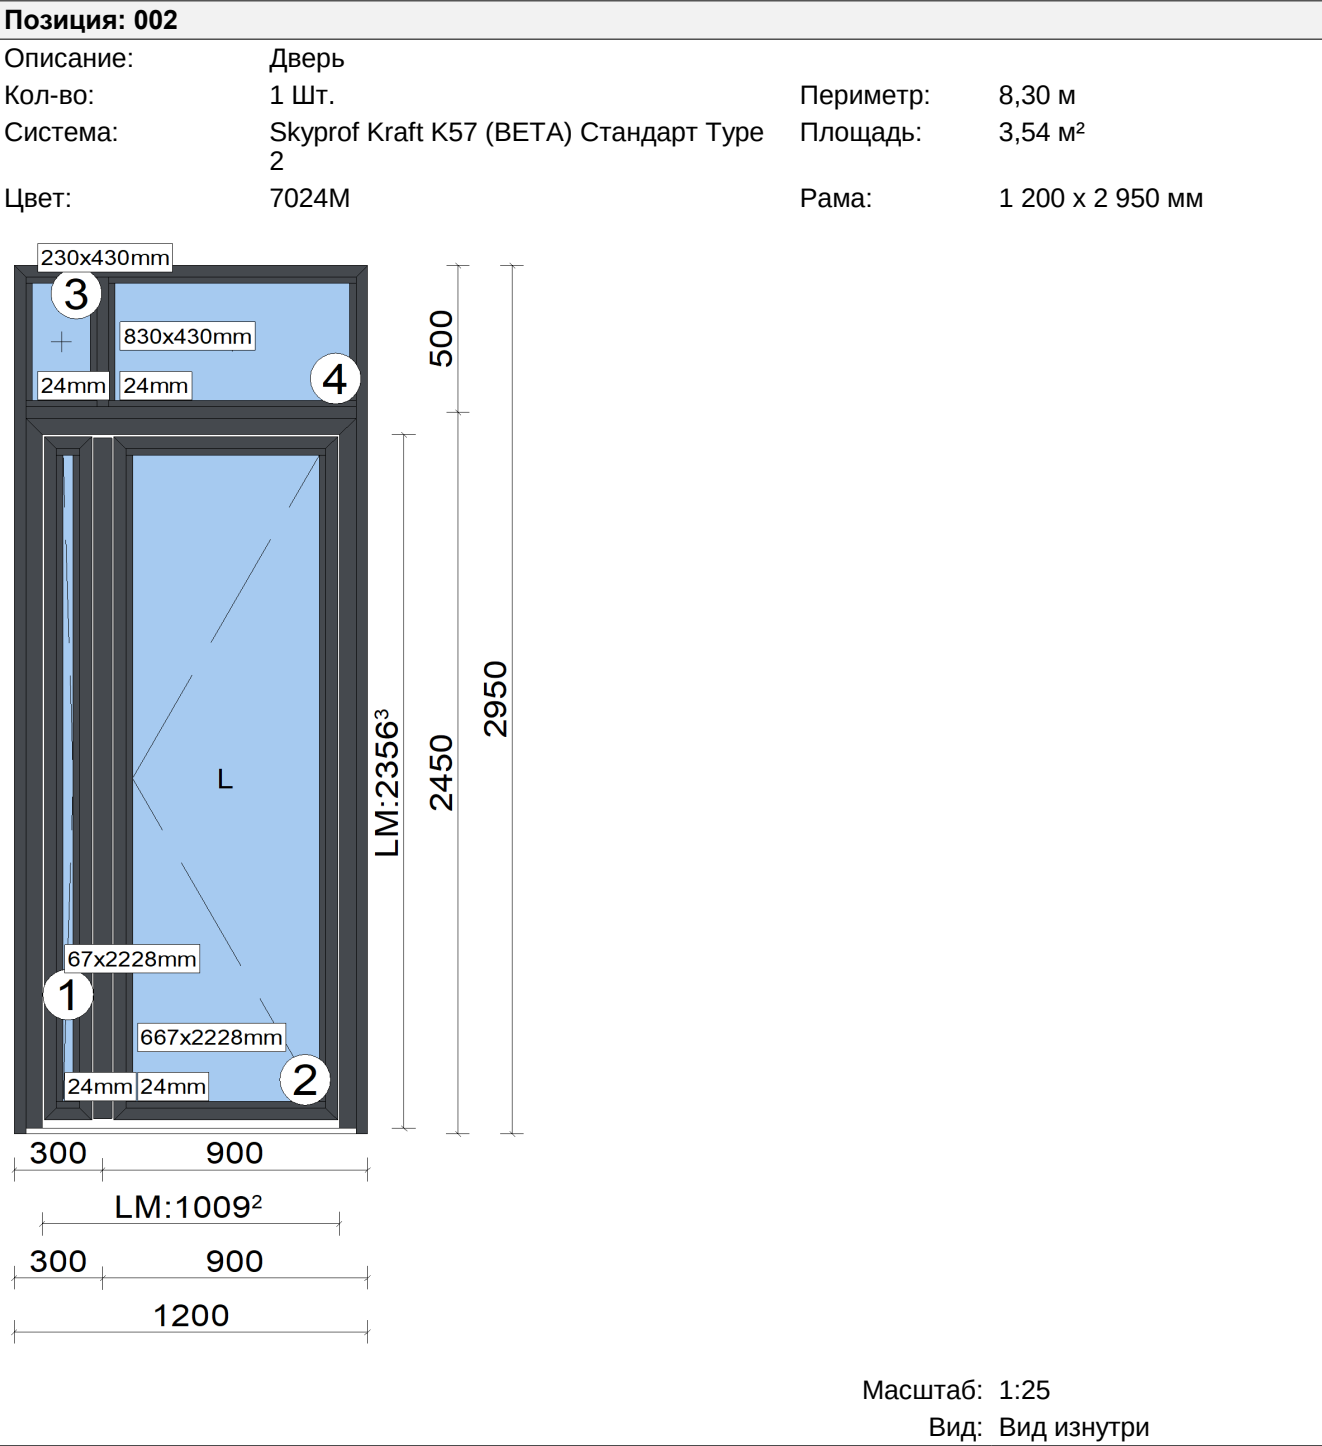

| Вставка | Описание                           | Ширина<br>[мм] | Высота<br>[мм] |
|---------|------------------------------------|----------------|----------------|
| 1       | Двухстворчатая дверь, откр. наружу | 229<br>829     | 2 390<br>2 390 |

## Позиция: 003

|           |                                          |           |                |
|-----------|------------------------------------------|-----------|----------------|
| Описание: | Окно                                     | Периметр: | 7,70 м         |
| Кол-во:   | 1 шт.                                    | Площадь:  | 2,66 м²        |
| Система:  | Skyprof Kraft K57 (БЕТА) Стандарт Type 2 | Рама:     | 900 x 2 950 мм |
| Цвет:     | 7024M                                    |           |                |

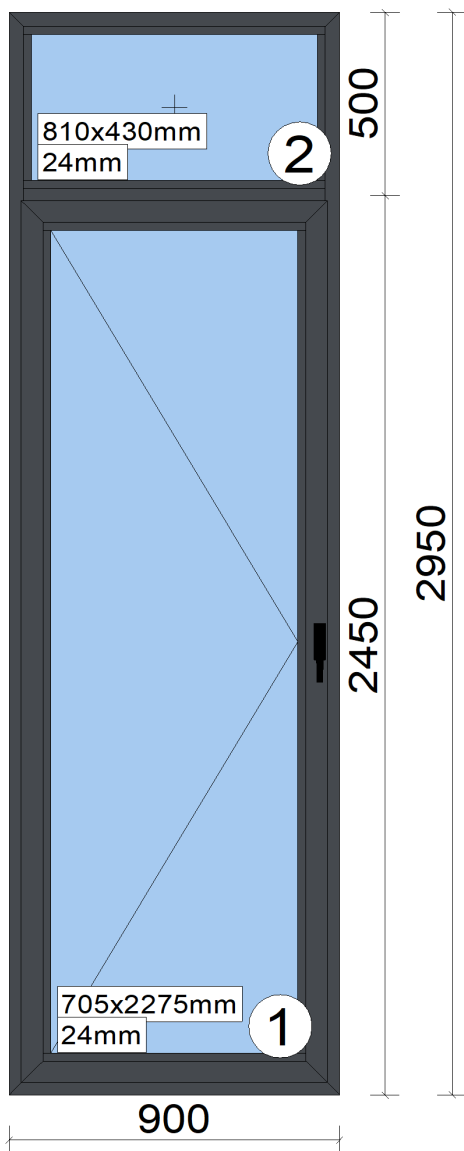

Масштаб: 1:20

Вид: Вид изнутри

| Вставка | Описание                    | Ширина<br>[мм] | Высота<br>[мм] |
|---------|-----------------------------|----------------|----------------|
| 1       | Поворотное окно откр.внутри | 833            | 2 403          |

## Позиция: 004

Описание: Глухое поле

Кол-во: 1 шт.


Периметр: 11,80 м

Система: Skyprof Kraft K57 (БЕТА) Стандарт Type 2

Площадь: 8,70 м²

Цвет: 7024M

Рама: 2 950 x 2 950 мм

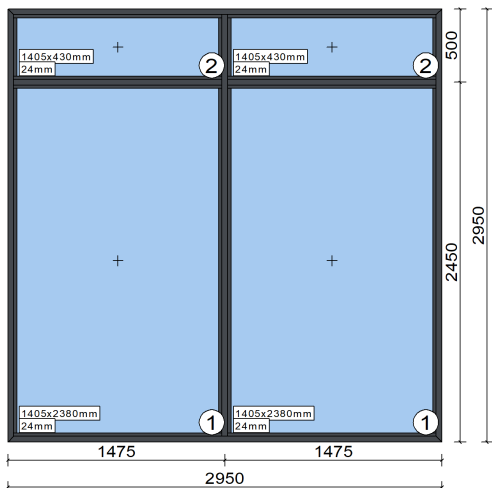


Масштаб: 1:50

Вид: Вид изнутри

Позиция: 005

Описание: Окно  
Кол-во: 1 Шт.  
Система: Skyprof Kraft K57 (БЕТА) Стандарт Type 2  
Цвет: 7024М

Периметр: 11,10 м  
Площадь: 7,67 м²  
Рама: 2 600 x 2 950 мм

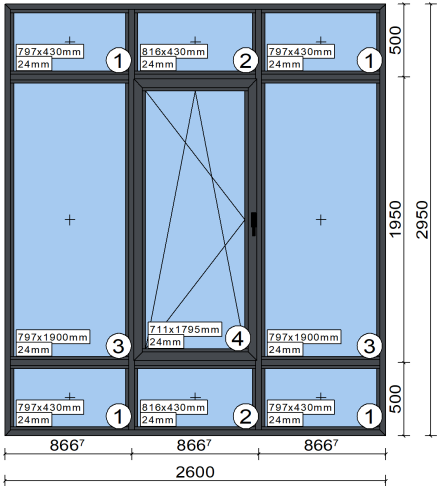

Масштаб: 1:50  
Вид: Вид изнутри

| Вставка | Описание                            | Ширина<br>[мм] | Высота<br>[мм] |
|---------|-------------------------------------|----------------|----------------|
| 5       | Поворотно-откидное окно откр.внутри | 839            | 1 923          |

Позиция: 006

Описание:Окно

Кол-во:1 Шт.

Система:Skyprof Kraft K57 (БЕТА) Стандарт Type 2

Цвет:7024М

Периметр:11,80 м

Площадь:8,70 м²

Рама:2 950 x 2 950 мм

Масштаб: 1:50  
Вид: Вид изнутри

| Вставка | Описание                            | Ширина<br>[мм] | Высота<br>[мм] |
|---------|-------------------------------------|----------------|----------------|
| 5       | Поворотно-откидное окно откр.внутри | 956            | 1 923          |

## Позиция: 007

|           |      |
|-----------|------|
| Описание: | Окно |
|-----------|------|

|         |       |
|---------|-------|
| Кол-во: | 1 шт. |
|---------|-------|


|          |                                          |
|----------|------------------------------------------|
| Система: | Skyprof Kraft K57 (BETA) Стандарт Type 2 |
|----------|------------------------------------------|

Периметр: 9,80 м

Площадь: 5,75 м<sup>2</sup>

ЦВЕТ: 7024M

Рамка: 1 950 x 2 950 мм

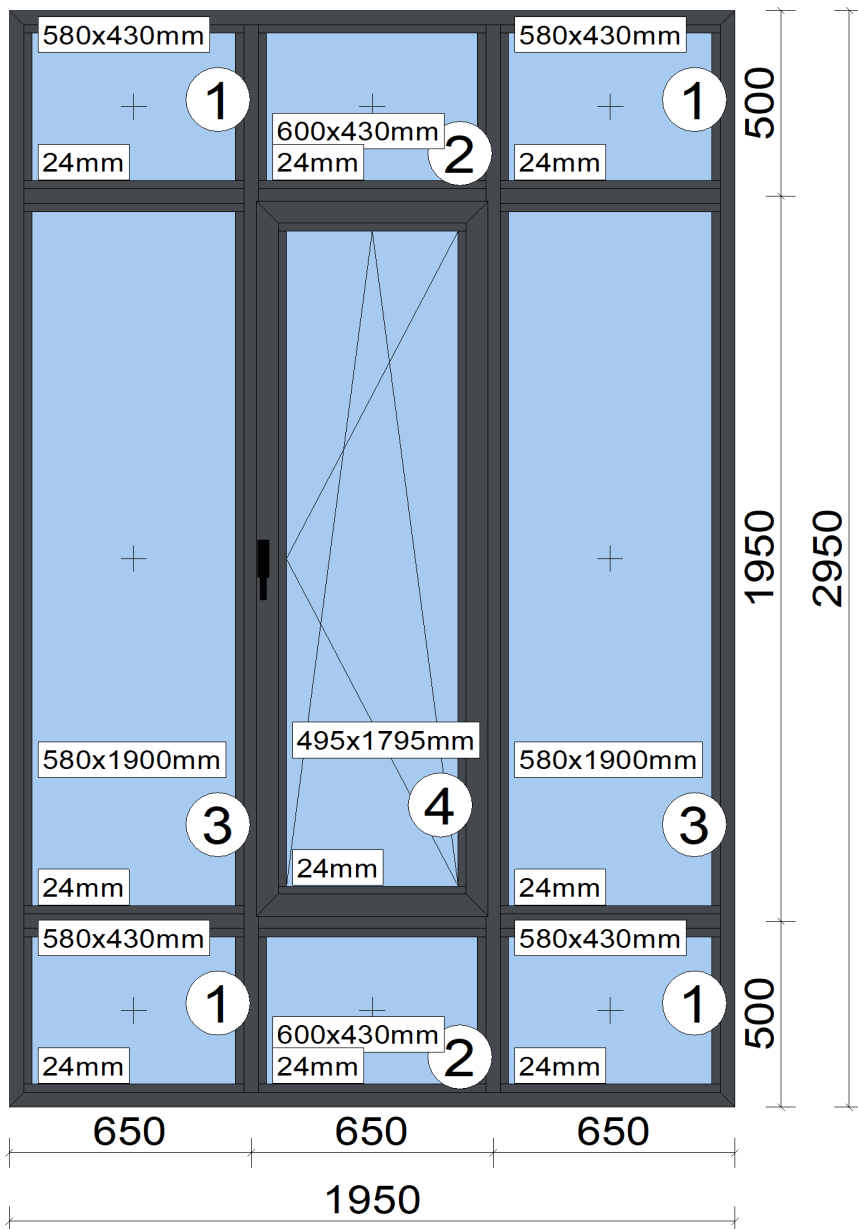

Масштаб: 1:20

Вид: Вид изнутри

| Вставка | Описание                            | Ширина<br>[мм] | Высота<br>[мм] |
|---------|-------------------------------------|----------------|----------------|
| 5       | Поворотно-откидное окно откр.внутрь | 623            | 1 923          |

## Итого

|           |         |
|-----------|---------|
| Кол-во:   | 7 шт.   |
| Периметр: | 68,2 м  |
| Площадь:  | 39,7 м² |